


CityBase

Luzern Süd

Zwischengeschoß
Nidfeldstrasse 2p, 6010 Kriens

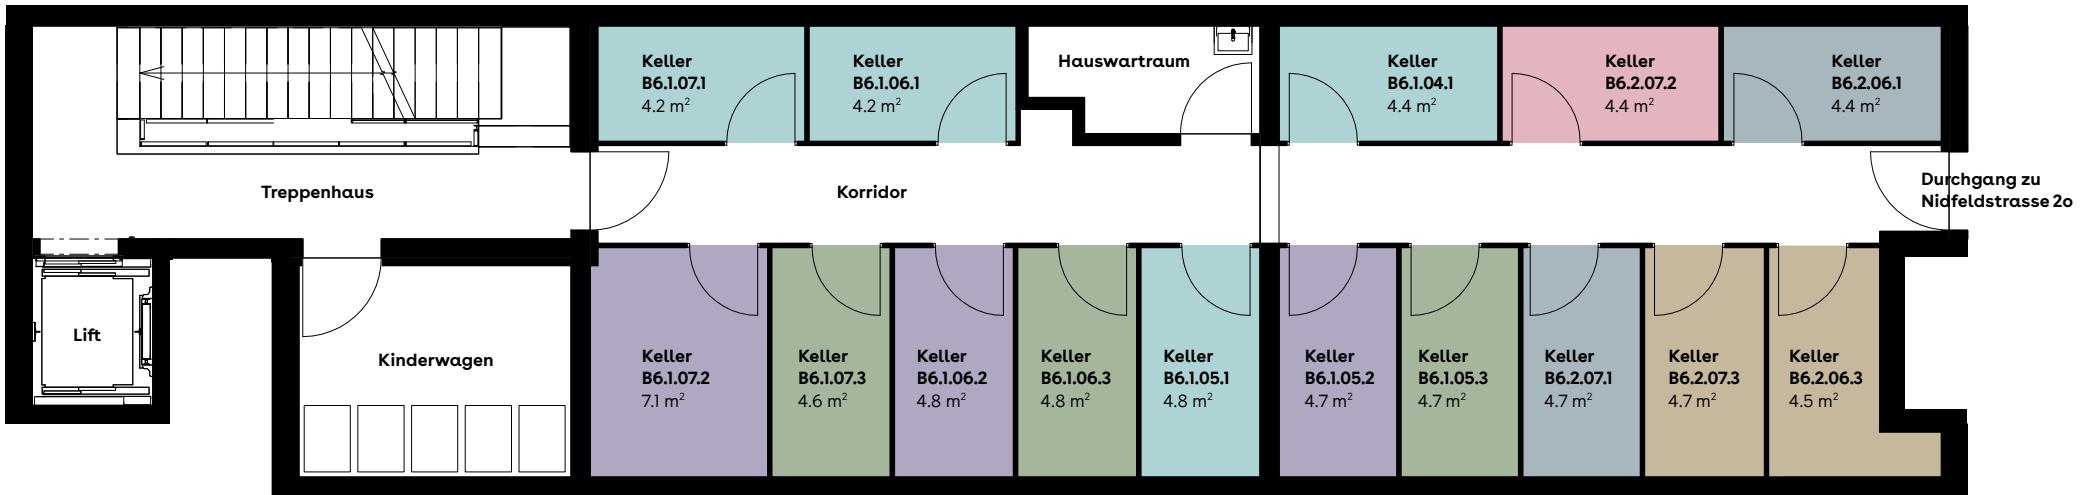

Die Grundrisse dienen der allgemeinen Information und erfolgen ohne Gewähr.
Sie bilden keinen Bestandteil einer vertraglichen Vereinbarung. Änderungen bleiben vorbehalten.



CityBase

Luzern Süd

1. Untergeschoss
Nidfeldstrasse 2p, 6010 Kriens




Die Grundrisse dienen der allgemeinen Information und erfolgen ohne Gewähr.
Sie bilden keinen Bestandteil einer vertraglichen Vereinbarung. Änderungen bleiben vorbehalten.

CityBase

Luzern Süd

2. Untergeschoss
Nidfeldstrasse 2p, 6010 Kriens

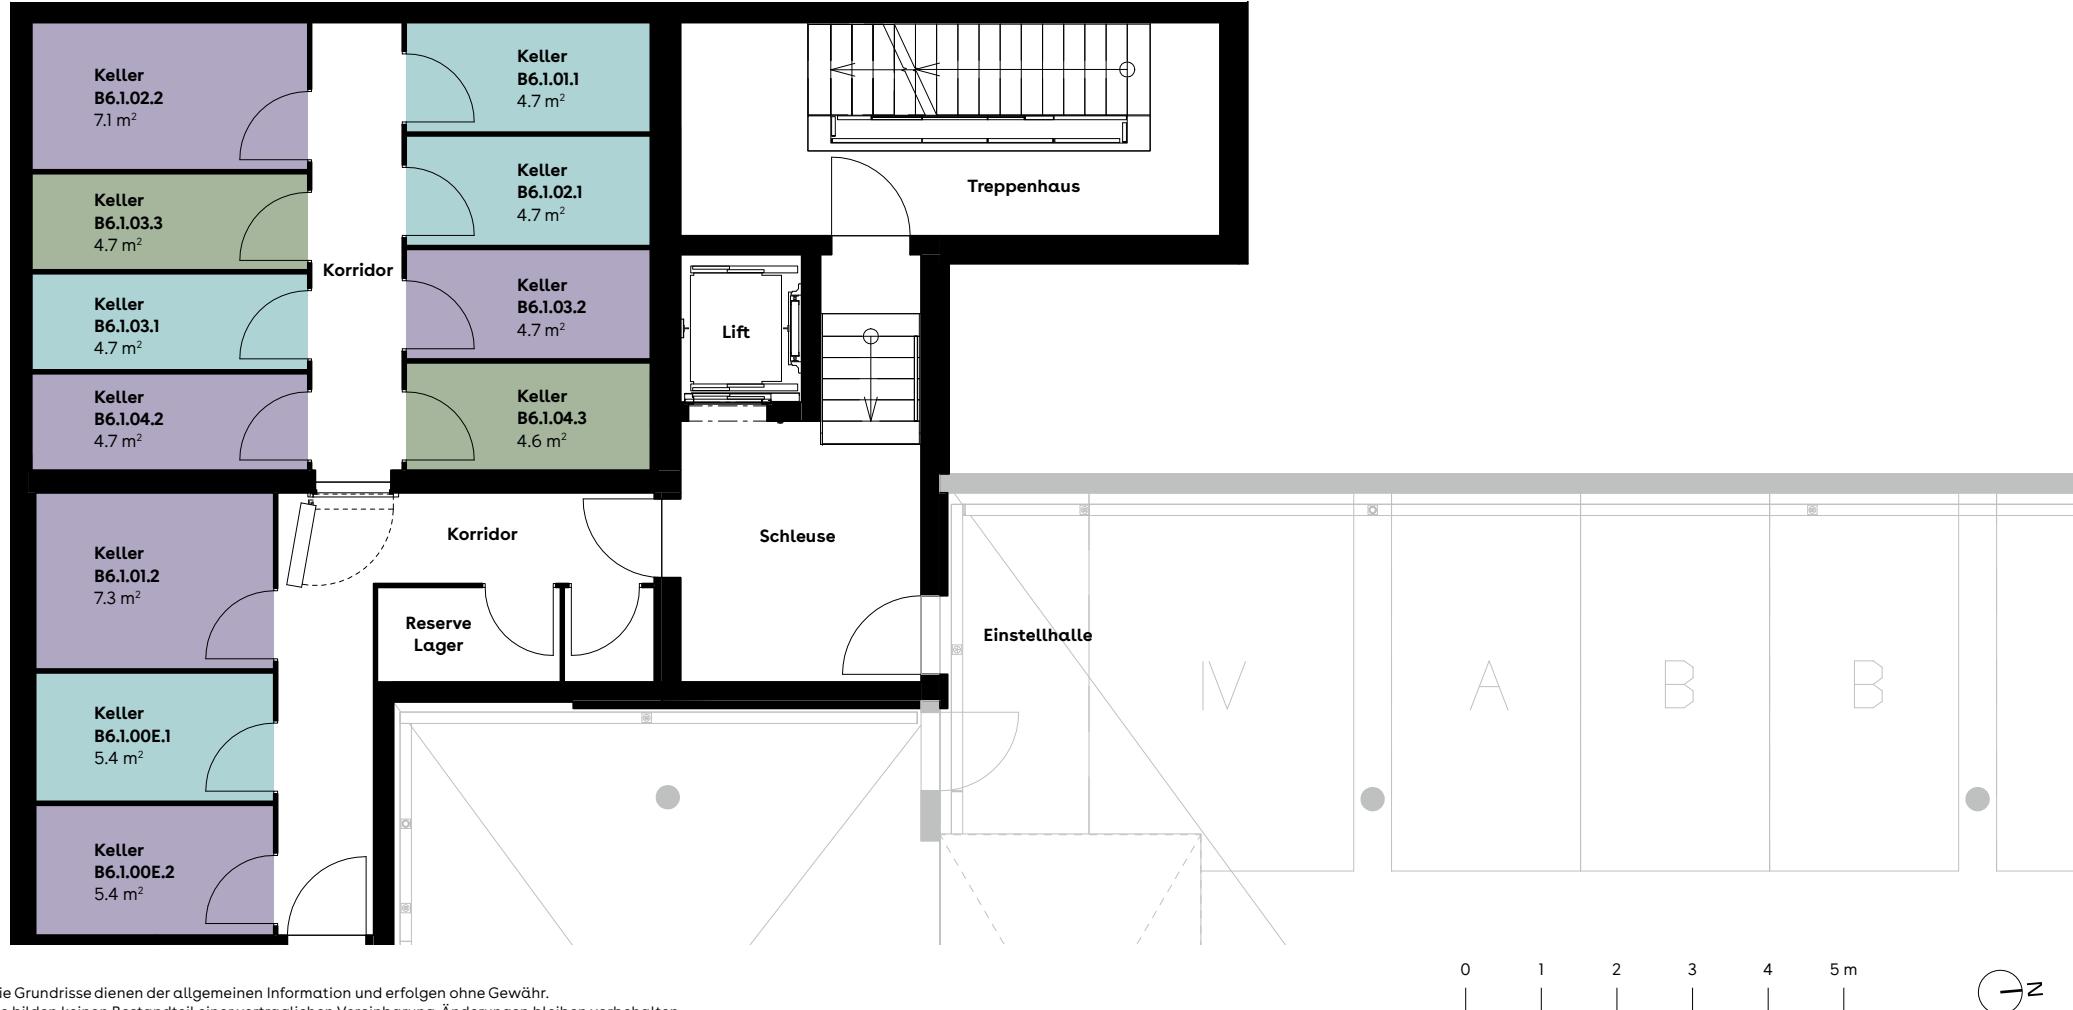


Die Grundrisse dienen der allgemeinen Information und erfolgen ohne Gewähr.
Sie bilden keinen Bestandteil einer vertraglichen Vereinbarung. Änderungen bleiben vorbehalten.

CityBase

Luzern Süd

3. Untergeschoss
Nidfeldstrasse 2p, 6010 Kriens

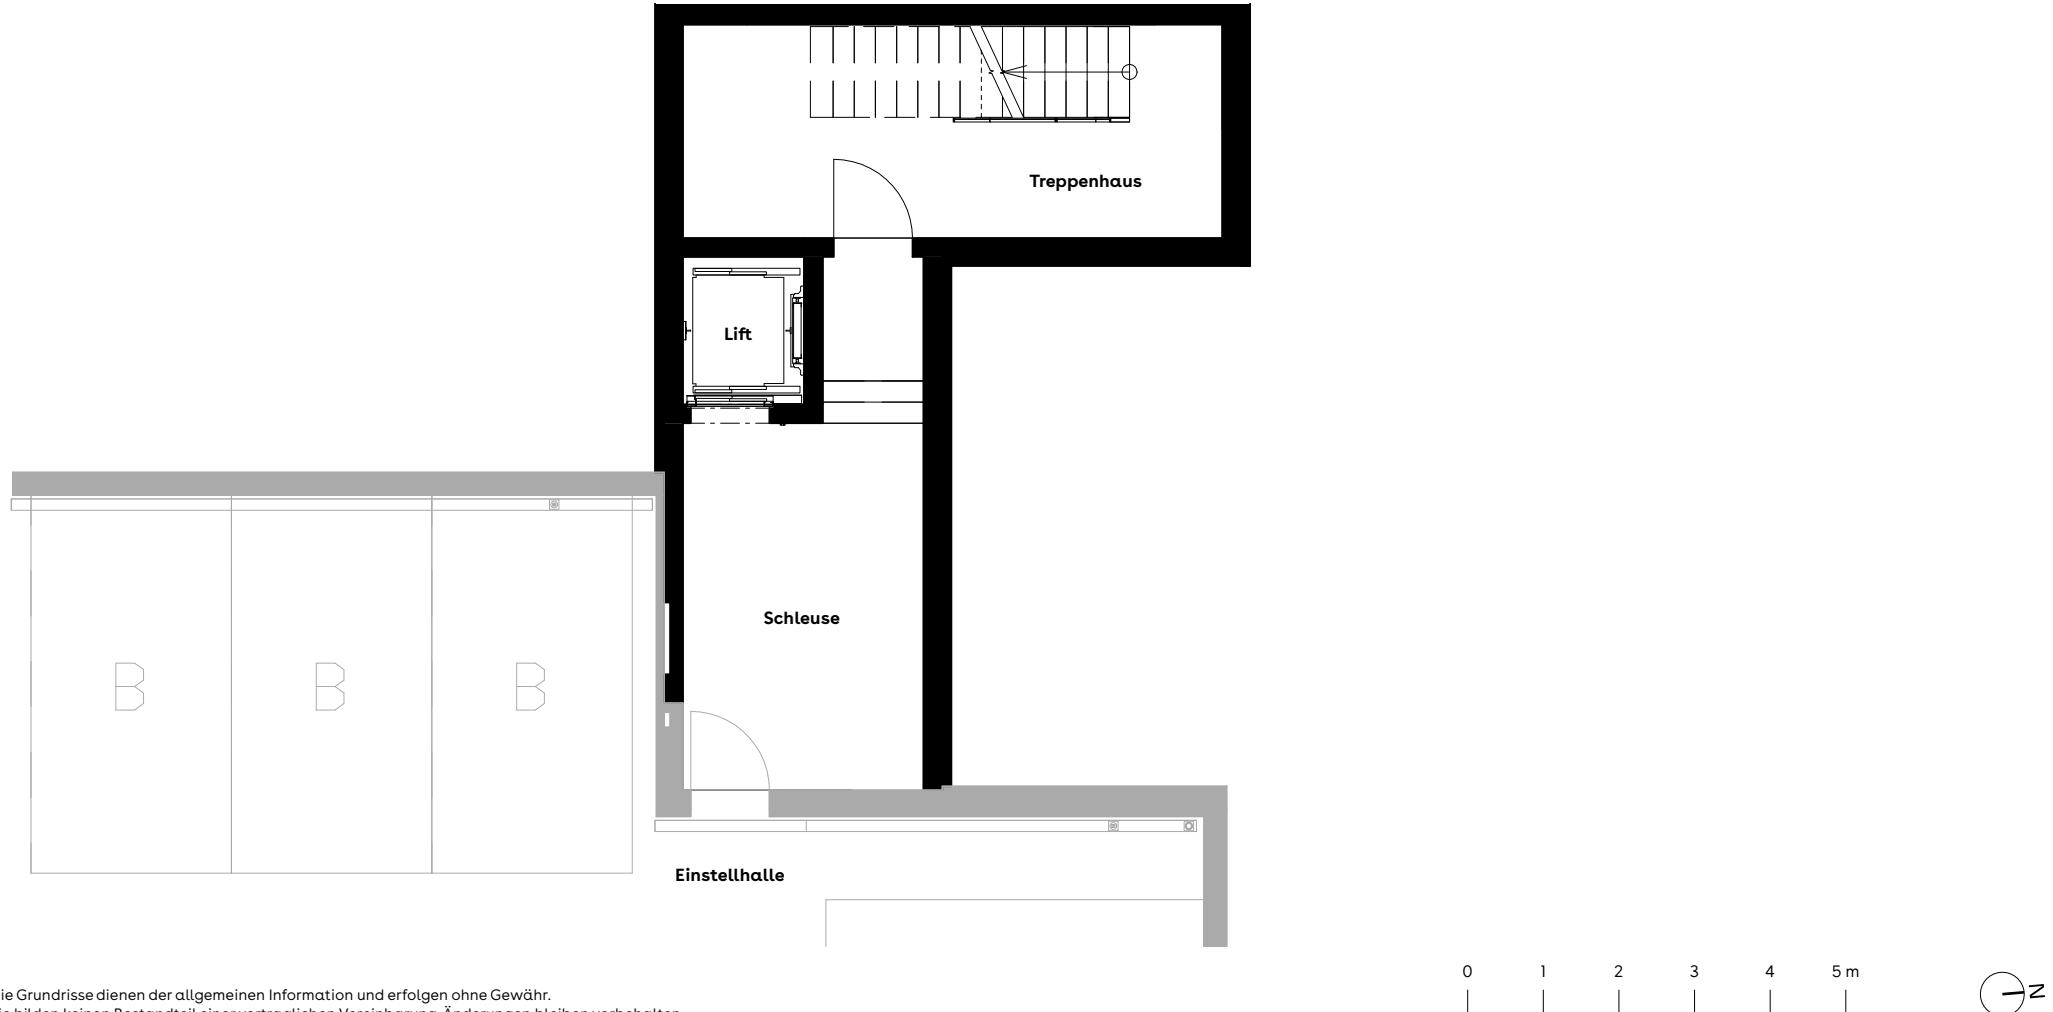


Die Grundrisse dienen der allgemeinen Information und erfolgen ohne Gewähr.
Sie bilden keinen Bestandteil einer vertraglichen Vereinbarung. Änderungen bleiben vorbehalten.

CityBase

Luzern Süd

Zwischengeschoß
Nidfeldstrasse 20, 6010 Kriens

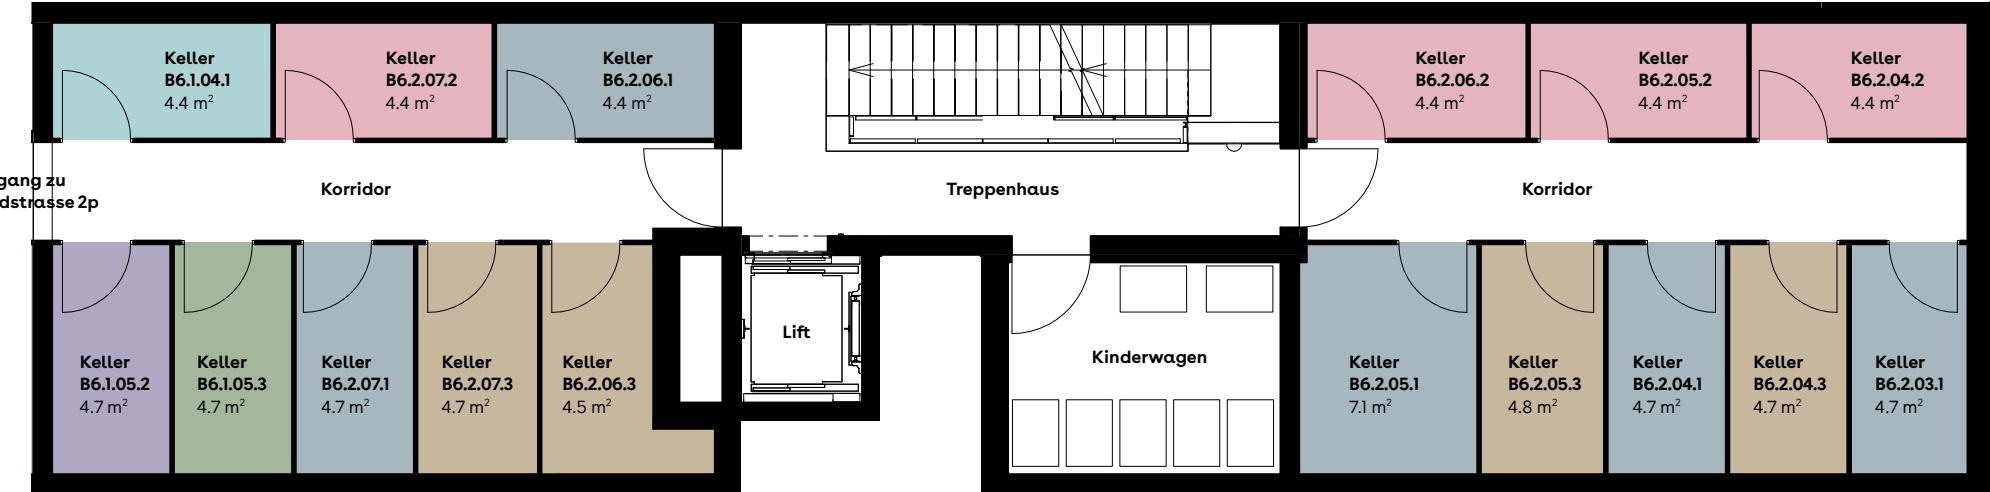

Die Grundrisse dienen der allgemeinen Information und erfolgen ohne Gewähr.
Sie bilden keinen Bestandteil einer vertraglichen Vereinbarung. Änderungen bleiben vorbehalten.



CityBase

Luzern Süd

1. Untergeschoss

Nidfeldstrasse 20, 6010 Kriens



Die Grundrisse dienen der allgemeinen Information und erfolgen ohne Gewähr.
Sie bilden keinen Bestandteil einer vertraglichen Vereinbarung. Änderungen bleiben vorbehalten.